



Croquis de localización

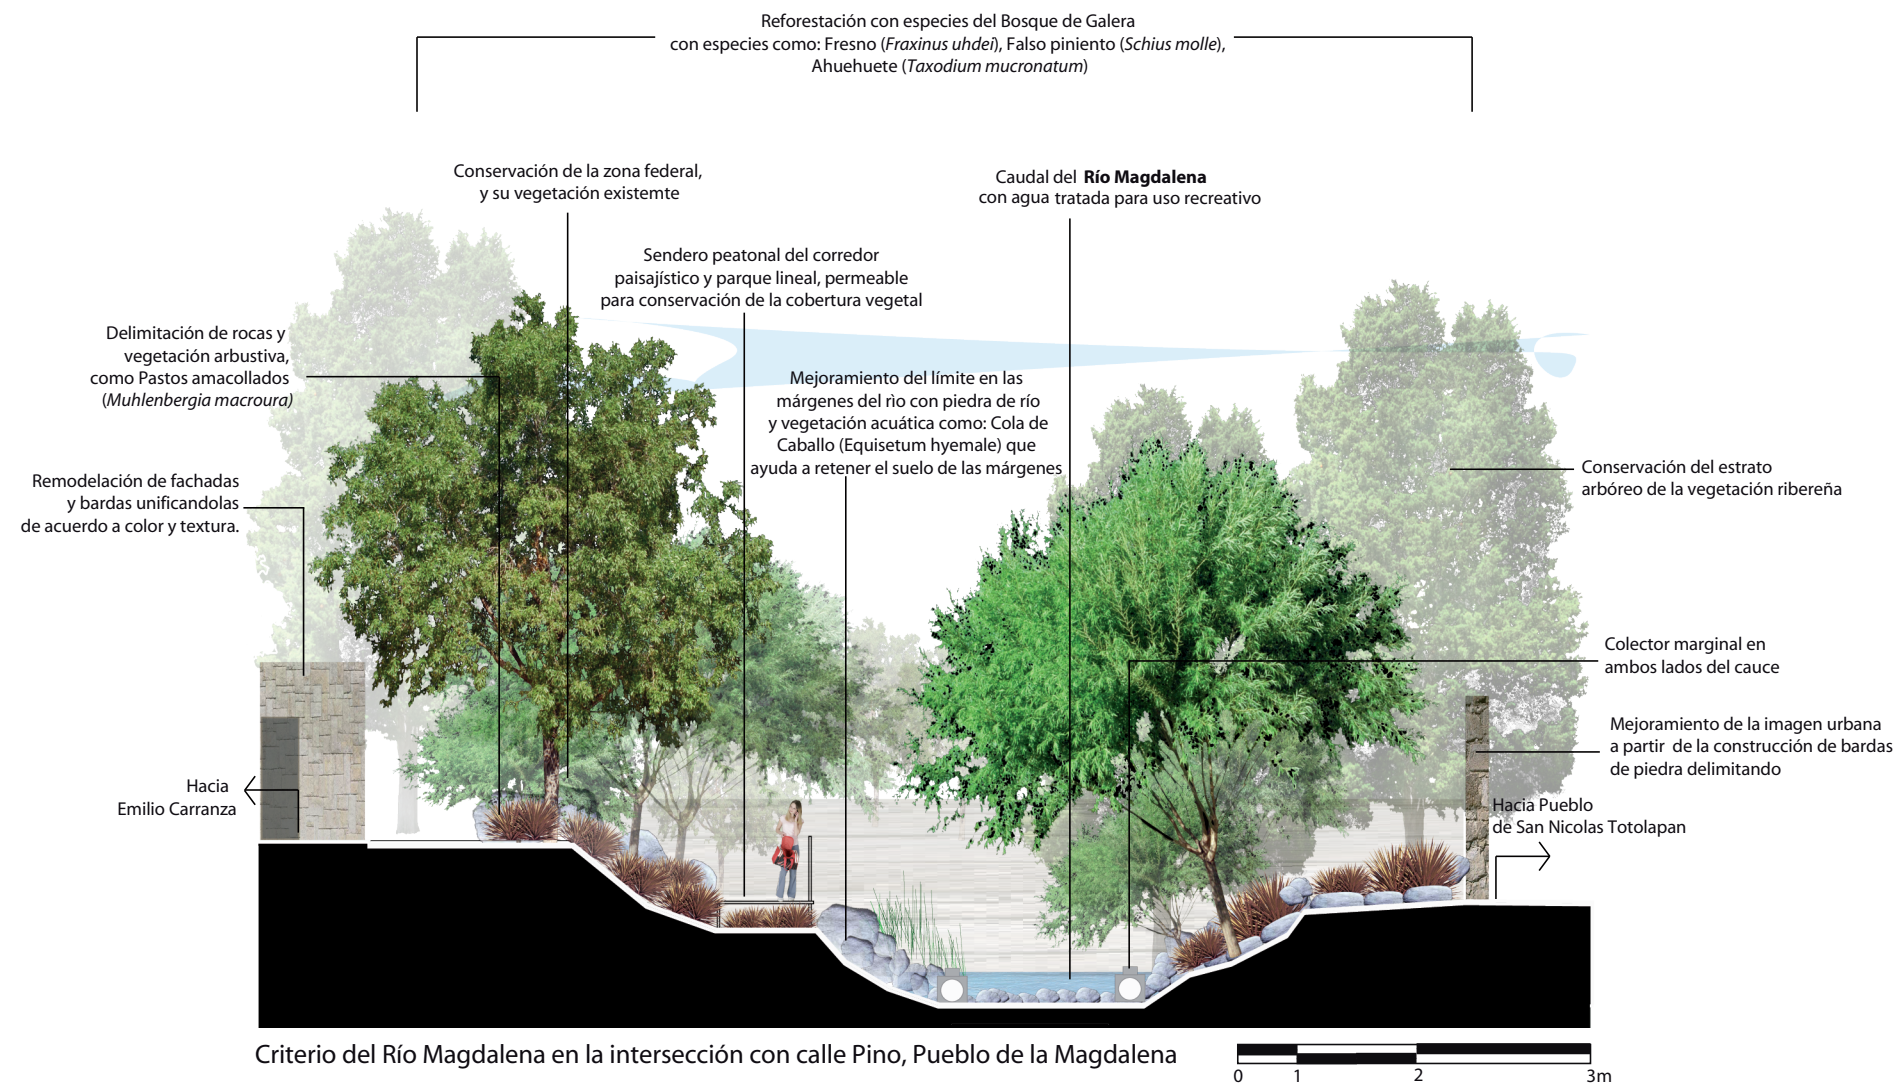

Plan Maestro de Manejo Integral y Aprovechamiento Sustentable de la Cuenca del Río Magdalena del Distrito Federal

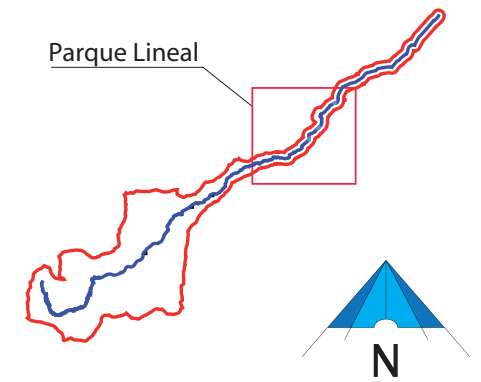

Instituciones



Elaboró

Unidad Académica de Arquitectura de Paisaje
Facultad de Arquitectura
Universidad Nacional Autónoma de México

Responsables

Arq. Marcos Mazari Hiriart
Arq. Psj. Michelle Meza Paredes

Proyecto

Neter Velázquez Pérez
Daniela Romero Olguín
F. Javier Santana Bustamante

Fecha

Julio de 2008

Lámina

Corredor paisajístico urbano: Parque Lineal

Clave

PM-PL-C3